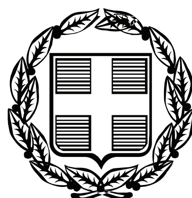


ΕΦΗΜΕΡΙΣ ΤΗΣ ΚΥΒΕΡΝΗΣΕΩΣ

ΤΗΣ ΕΛΛΗΝΙΚΗΣ ΔΗΜΟΚΡΑΤΙΑΣ

ΤΕΥΧΟΣ ΤΕΤΑΡΤΟ **Αρ. Φύλλου 387**

10 Οκτωβρίου 2011

ΠΕΡΙΕΧΟΜΕΝΑ

ΑΠΟΦΑΣΕΙΣ

ΑΠΟΦΑΣΕΙΣ

Αριθ. 1400 (1)

Κήρυξη έκτασης ως αναδασωτέας συνολικού εμβαδού 2.180,59 τετρ. μέτρων, στη θέση «Προφήτης Ηλίας - Λυκοβούνι» της Τοπικής Κοινότητας Ροζενών Δημοτικής Ενότητας Ευρωστίνης του Δήμου Ξυλοκάστρου - Ευρωστίνης Περιφερειακής Ενότητας Κορινθίας, λόγω εκχέρσωσης.

Ο ΓΕΝΙΚΟΣ ΓΡΑΜΜΑΤΕΑΣ
ΑΠΟΚΕΝΤΡΩΜΕΝΗΣΔΙΟΙΚΗΣΗΣ ΠΕΛΟΠΟΝΝΗΣΟΥ,
ΔΥΤΙΚΗΣ ΕΛΛΑΔΑΣ ΚΑΙ ΙΟΝΙΟΥ

Έχοντας υπόψη:

1. Τις διατάξεις:

α) Του Ν. 2503/1997 «Διοίκηση, οργάνωση, στελέχωση της Περιφέρειας, ρύθμιση θεμάτων για την Τοπική Αυτοδιοίκηση και άλλες διατάξεις».

β) Του Ν. 3200/1955 «Περί διοικητικής αποκέντρωσης» όπως τροποποιήθηκε και συμπληρώθηκε με το Ν.Δ. 532/1970 και μεταγενέστερες διατάξεις.

γ) Του Ν. 3852/2010 (Φ.Ε.Κ. 87/7-6-2010 τ.Α΄) «Νέα αρχιτεκτονική της Αυτοδιοίκησης και της Αποκεντρωμένης Διοίκησης - Πρόγραμμα Καλλικράτης».

δ) Του Π.Δ. 139/2010 (Φ.Ε.Κ. 232/27-12-2010 τ.Α΄) «Οργανισμός της Αποκεντρωμένης Διοίκησης Πελοποννήσου, Δυτικής Ελλάδας και Ιονίου».

ε) Της υπ' αριθ. 40/29-12-2010 (Φ.Ε.Κ. 247/31-12-2010 τ.Α΄) Πράξης του Υπουργικού Συμβουλίου περί παύσης εκ του Νόμου των Γενικών Γραμματέων των Περιφερειών και διορισμού Γενικών Γραμματέων στις Αποκεντρωμένες Διοικήσεις του Κράτους.

2. Τις Διαταγές του Υπουργείου Γεωργίας:

α) 160417/1180/8-7-80, β) 182447/3049/24-8-80.

3. Τις διατάξεις:

α) Της παρ. 1 άρθρου 24 και της παρ. 3 άρθρου 117 του Συντάγματος της χώρας μας.

β) Του Ν. 998/1979 «Περί προστασίας των δασών και των δασικών εν γένει εκτάσεων της χώρας» και συγκεκριμένα των άρθρων 38 και 41, σε συνδυασμό με την παρ. 1 άρθρου 3 και την παρ. 1ε άρθρου 4 του ιδίου Νόμου, όπως έχει τροποποιηθεί και ισχύει σήμερα.

4. Την υπ'αριθ. 584/11-5-2011 Πρόταση του Δασαρχείου Ξυλοκάστρου μετά την από 13-10-2010 Έκθεση Αυτοψίας του Δασολόγου Δασαρχείου Ξυλοκάστρου Φώτη Ντάφου, σύμφωνα με την οποία η αναφερόμενη στο θέμα έκταση συνολικού εμβαδού 2.180,59 τετρ. μέτρων, αποτελούμενη από δύο (2) τμήματα επιφάνειας, όπως αποτυπώνονται στο από 3-3-2011 συνημμένο Τοπογραφικό Διάγραμμα κλίμακας 1:750, το τμήμα Β που περιγράφεται με τα στοιχεία 10, 11, 12, 13, 14, 15, 16, 17, 18, 19, 20, 21, 22, 23, 24, 25, 10 εμβαδού 1.918,75 τετρ. μέτρων και το τμήμα Γ που περιγράφεται με τα στοιχεία 26, 27, 28, 29, 30, 31,32, 26 εμβαδού 261,84 τετρ. μέτρων, ενώ καλυπτόταν από δάσος Χαλεπίου Πεύκης με συγκόμωση να υπερβαίνει τα σαράντα εκατοστά (0.40), εκχερσώθηκε παράνομα και χωρίς την άδεια της αρμόδιας Δασικής Αρχής μετά το έτος 1972 και συνεπώς επιβάλλεται η κήρυξη της ως αναδασωτέας, αποφασίζουμε:

Κηρύσσουμε, ως αναδασωτέα τη Δημόσια έκταση συνολικού εμβαδού 2.180,59 τετρ. μέτρων, στη θέση «Προφήτης Ηλίας - Λυκοβούνι» της Τοπικής Κοινότητας Ροζενών Δημοτικής Ενότητας Ευρωστίνης του Δήμου Ξυλοκάστρου - Ευρωστίνης Περιφερειακής Ενότητας Κορινθίας, η οποία αποτελεί «δάσος» σύμφωνα με την παρ. 1 άρθρου 3 του Ν. 998/1979 όπως τροποποιήθηκε και ισχύει σήμερα, αποτυπώνεται στο από 3-3-2011 συνημμένο Τοπογραφικό Διάγραμμα κλίμακας 1:750, αποτελούμενη από δύο (2) τμήματα επιφάνειας, το τμήμα Β εμβαδού 1.918,75 τετρ. μέτρων και το τμήμα Γ εμβαδού 261,84 τετρ. μέτρων, όπως αναλυτικά περιγράφονται ανωτέρω, εντοπίζεται σε Απόσπασμα του υπ' αριθ. 6331/8 Φύλλου Χάρτη της Γ.Υ.Σ. με κλίμακα 1:5.000 και σε Απόσπασμα Χάρτη προσανατολισμού με κλίμακα 1:50.000, οριοθετείται με τη χρήση συντεταγμένων στο Ε.Γ.Σ.Α. '87, ως εξής:

Τμήμα Β

Σημείο 10:	X=357792.4340	Y=4219091.1700
« 11:	X=357803.5850	Y=4219073.3770
« 12:	X=357807.6120	Y=4219066.4645
« 13:	X=357813.6430	Y=4219056.1120
« 14:	X=357823.3100	Y=4219045.9590
« 15:	X=357829.0560	Y=4219032.1400
« 16:	X=357832.3740	Y=4219017.7270
« 17:	X=357834.8510	Y=4219010.9620
« 18:	X=357837.9600	Y=4219001.3970
« 19:	X=357837.1285	Y=4218994.2119
« 20:	X=357836.0670	Y=4218985.0400
« 21:	X=357834.6314	Y=4218979.3019
Σημείο 22:	X=357830.3031	Y=4218982.3310
« 23:	X=357821.6661	Y=4219021.1876
« 24:	X=357798.8396	Y=4219025.5050
« 25:	X=357785.5756	Y=4219069.2957

Τμήμα Γ

Σημείο 26:	X=357758.9670	Y=4219129.4090
« 27:	X=357761.5900	Y=4219129.0370
« 28:	X=357776.7410	Y=4219128.9450
« 29:	X=357784.2040	Y=4219128.2310
« 30:	X=357784.4110	Y=4219123.1130
« 31:	X=357784.6032	Y=4219118.1167
« 32:	X=357764.6609	Y=4219116.5632

και συνορεύει:

Τμήμα Β

ΒΟΡΕΙΑ: Με μη δασική έκταση.

ΝΟΤΙΑ: Με μη δασική έκταση.

ΑΝΑΤΟΛΙΚΑ: Με αναδασωτέα έκταση.

ΔΥΤΙΚΑ: Με μη δασική έκταση

Τμήμα Γ

ΒΟΡΕΙΑ: Με αναδασωτέα έκταση.

ΝΟΤΙΑ: Με μη δασική έκταση.

ΑΝΑΤΟΛΙΚΑ: Με αναδασωτέα έκταση.

ΔΥΤΙΚΑ: Με μη δασική έκταση.


όπου σύνταξε ο Δασολόγος του Δασαρχείου Ξυλοκάστρου Κωνσταντίνος Χίνος και θεώρησε ο Δασάρχης, με σκοπό την επανεγκατάσταση με φυσική ή τεχνητή αναγέννηση της δασικής βλάστησης που καταστράφηκε από την εκχέρσωση.

Η απόφαση αυτή να δημοσιευθεί στην Εφημερίδα της Κυβερνήσεως.


Πάτρα, 19 Σεπτεμβρίου 2011

Ο Γενικός Γραμματέας Αποκεντρωμένης Διοίκησης
ΑΝΑΣΤΑΣΙΟΣ Ν. ΑΠΟΣΤΟΛΟΠΟΥΛΟΣ



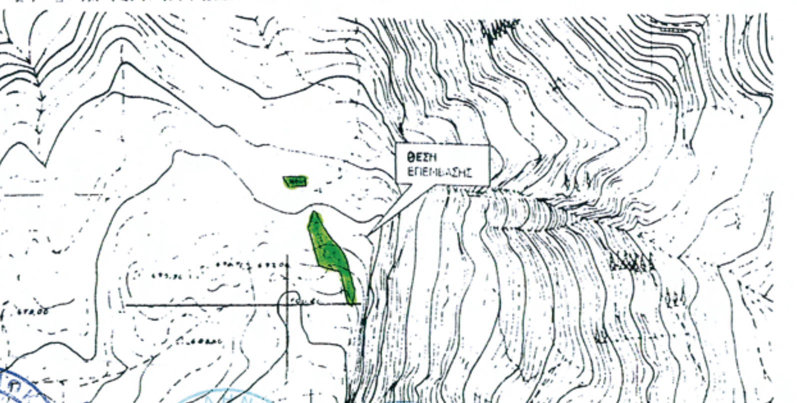

ΕΘΝΙΚΟ ΤΥΠΟΓΡΑΦΕΙΟ
Για τεχνικούς λόγους στο σχεδιάγραμμα, έγινε σμίκρυνση, κατά ποσοστό 57%

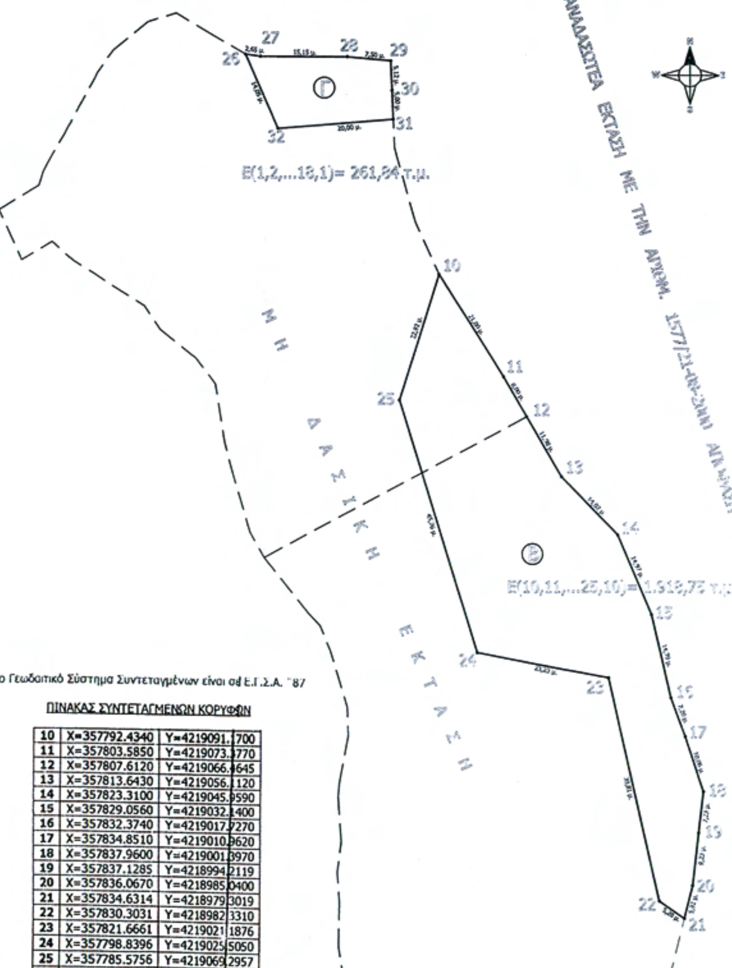

Το Γεωδαιτικό Σύστημα Συντεταγμένων είναι σε Ε.Γ.Σ.Α. '87

ΠΙΝΑΚΑΣ ΣΥΝΤΕΤΑΓΜΕΝΩΝ ΚΟΡΥΦΩΝ

10	X=357792.4340	Y=4219091.1700
11	X=357803.5850	Y=4219073.3770
12	X=357807.6120	Y=4219066.4645
13	X=357813.6430	Y=4219056.1120
14	X=357823.3100	Y=4219045.9590
15	X=357829.0560	Y=4219032.1400
16	X=357832.3740	Y=4219017.7270
17	X=357834.8510	Y=4219010.9620
18	X=357837.9600	Y=4219001.3970
19	X=357837.1285	Y=4218994.2119
20	X=357836.0670	Y=4218985.0400
21	X=357834.6314	Y=4218979.3019
22	X=357830.3031	Y=4218982.3310
23	X=357821.6661	Y=4219021.1876
24	X=357798.8396	Y=4219025.5050
25	X=357785.5756	Y=4219069.2957
26	X=357758.9670	Y=4219129.4090
27	X=357761.5900	Y=4219129.0370
28	X=357776.7410	Y=4219128.9450
29	X=357784.2040	Y=4219128.2310
30	X=357784.4110	Y=4219123.1130
31	X=357784.6032	Y=4219118.1167
32	X=357764.6609	Y=4219116.5632

Αριθμ. 65265/13462 (2)

Καθορισμός των ορίων αιγιαλού και παραλίας στην «Λίμνη Κερίου» της Τ.Κ. Κερίου, Δ.Ε. Λαγανά, Δήμου Ζακύνθου Ν. Ζακύνθου.

Ο ΓΕΝΙΚΟΣ ΓΡΑΜΜΑΤΕΑΣ
ΑΠΟΚΕΝΤΡΩΜΕΝΗΣ ΔΙΟΙΚΗΣΗΣ ΠΕΛΟΠΟΝΝΗΣΟΥ
ΔΥΤΙΚΗΣ ΕΛΛΑΔΑΣ ΚΑΙ ΙΟΝΙΟΥ

Έχοντας υπόψη:

1. Τις διατάξεις του Ν. 2503/97 «Διοίκηση, Οργάνωση, Στελέχωση της Περιφέρειας, ρύθμιση θεμάτων για την Τοπική Αυτοδιοίκηση και άλλες διατάξεις», ως ισχύει.

2. Τις διατάξεις του Ν. 3200/55 «περί Διοικητικής Αποκέντρωσης», όπως τροποποιήθηκε και ισχύει.

3. Τις διατάξεις της παρ. 21 του άρθρου 46 του Ν. 3220/2004 (Φ.Ε.Κ. 15 τ.Α/28-1-2004) «Μέτρα αναπτυξιακής και κοινωνικής πολιτικής - αντικειμενοποίηση του φορολογικού ελέγχου και άλλες διατάξεις».

4. Τις διατάξεις του άρθρου 280 του Ν. 3852/2010 (ΦΕΚΑ/87/7-6-2010) «Νέα Αρχιτεκτονική της Αυτοδιοίκησης και της Αποκεντρωμένης Διοίκησης - Πρόγραμμα Καλλικράτης».

5. Το Π.Δ. 139/2010 (ΦΕΚ Α232/27-12-2010) «Οργανισμός της Αποκεντρωμένης Διοίκησης Πελοποννήσου, Δυτ. Ελλάδος και Ιονίου».

6. Τις διατάξεις των άρθρων 3 και 5 του Ν. 2971/2011 (ΦΕΚ 285/τΑ/19-12-2001) «περί αιγιαλού και παραλίας»

7. Τις διατάξεις του Ν.Δ. 439/70 «Περί συμπληρώσεως των διατάξεων περί αιγιαλού».

8. Την από 29-7-2007 αίτηση του Δήμου Λαγανά, που κατατέθηκε στην Κτηματική Υπηρεσία Ν. Ζακύνθου, με την οποία ζητείται ο καθορισμός των ορίων αιγιαλού και παραλίας στην «Λίμνη Κερίου» της Τ.Κ. κερίου, Δ.Ε. Λαγανά Δήμου Ζακύνθου Ν. Ζακύνθου.

9. Το από το Οκτώβριο του 2006 Τοπογραφικό Διάγραμμα κλίμακας 1:1000 που συντάχθηκε από τον Τοπογράφο Μηχανικό Τ.Ε. Γεωργαντά Χρήστο, ελέγχθηκε για την ακρίβεια της αποτύπωσης και θεωρήθηκε από τον πολιτικό Μηχανικό, Προϊστάμενο της ΤΥΔΚ Ν. Ζακύνθου Αβραμόπουλο Κων/νο στις 19-9-2007.

10. Την από 4-10-2007 Έκθεση της Επιτροπής καθορισμού ορίων αιγιαλού και παραλίας, στην προαναφερόμενη περιοχή και θέση.

11. Το με αρ. Φ.544.5/281/08/Σ3522/18-03-2008 έγγραφο του Γενικού Επιτελειού Ναυτικού με την υπόδειξη που αναφέρεται στην παράγραφο1 του εν λόγω εγγράφου, η οποία και ελήφθη υπ' οψιν.

12. Την από 20-01-2009 Έκθεση της Επιτροπής καθορισμού ορίων αιγιαλού και παραλίας κατά την οποία διαπιστώθηκε ότι ελήφθησαν υπόψη οι προτεινόμενες υποδείξεις από το ΓΕΝ (έγγραφο με αρ. Φ.544.5/281/08/Σ3522/18-03-2008).

13. Το με αρ. 262/9-2-2009 έγγραφο της Κτηματικής Υπηρεσίας Ν. Ζακύνθου προς την Δ/νση Χωροταξίας και Περιβάλλοντος /Π.Ι.Ν. για την υπογραφή έκθεσης και τοπογραφικού καθορισμού γραμμής αιγιαλού.

14. Το με αρ.3552/3-3-2009 Έγγραφο της Δ/νσης ΠΕ/ΧΩ /Π.Ι.Ν. προς την Κτηματική Υπηρεσία Ν. Ζακύνθου με την επιστροφή του φακέλου του θέματος.

15. Το με αρ. 787/1-7-2011 έγγραφο της Κτηματικής Υπηρεσίας Ν. Ζακύνθου για την έκδοση της σχετικής απόφασης.

16. Το με αρ. 63030/146/21-7-2011 έγγραφο του Γενικού Δ/ντή Εσωτερικής Λειτουργίας προς την Δ/νση Οικονομικού για τις περαιτέρω ενέργειές μας, αποφασίζουμε:

Επικυρώνουμε την από 20-01-2009 έκθεση της αρμόδιας Επιτροπής καθορισμού ορίων Αιγιαλού και Παραλίας στην «Λίμνη Κερίου»της Τ.Κ. Κερίου, Δ.Ε Λαγανά, Δήμου Ζακύνθου Ν. Ζακύνθου, καθώς και το από το Οκτώβριο του 2006 Τοπογραφικό Διάγραμμα κλίμακας 1:1000 που συντάχθηκε από τον Τοπογράφο Μηχανικό Τ.Ε. Γεωργαντά Χρήστο, ελέγχθηκε για την ακρίβεια της αποτύπωσης,ι θεωρήθηκε από τον Πολιτικό Μηχανικό, Προϊστάμενο της ΤΥΔΚ Ν. Ζακύνθου Αβραμόπουλο Κων/νο στις 19-9-2007 και διορθώθηκε σύμφωνα με τις υποδείξεις του ΓΕΝ, ως εξής:

Α. Την οριογραμμή του αιγιαλού με κόκκινη συνεχή πολυγωνική γραμμή οριζόμενη από τα σημεία (κορυφές πολυγωνικής) Α,Β,Γ,Δ,Ε,Ζ,Η,Θ,Ι,Κ,Λ,Μ,Ν,Ξ, της οποίας οι κορυφές εξασφαλίζονται από το κρατικό τριγωνομετρικό δίκτυο.

Β. Την οριογραμμή της παραλίας με κίτρινη συνεχή πολυγωνική γραμμή οριζόμενη από τα σημεία (κορυφές πολυγωνικής) Α΄,Β',Γ', Δ',Ε',Ζ',Η',Θ',Ι',Κ',Λ',Μ'Ξ', προκειμένου να εξυπηρετηθούν οι σκοποί της παρ. 2 του άρθρου 1 του 2971/2001. Η οριογραμμή παραλίας απέχει από την οριογραμμή αιγιαλού σε σταθερή απόσταση 10,00 μέτρων και είναι παράλληλος σε αυτή καθ' όλο το μήκος της.

Παλαιός Αιγιαλός δεν υφίσταται.

Εντός της ζώνης παραλίας υπάρχουν κτίσματα τα οποία δεν εξαιρούνται από αυτή.

Ο καθορισμός των ανωτέρω οριογραμμών γίνεται για πρώτη φορά.

Η παρούσα με την Έκθεση της Επιτροπής, και το Τοπογραφικό Διάγραμμα να δημοσιευθούν στην Εφημερίδα της Κυβερνήσεως.

Πάτρα, 22 Σεπτεμβρίου 2011

Ο Γενικός Γραμματέας Αποκεντρωμένης Διοίκησης
ΑΝΑΣΤΑΣΙΟΣ ΑΠΟΣΤΟΛΟΠΟΥΛΟΣ

ΕΚΘΕΣΗ ΕΠΙΤΡΟΠΗΣ ΚΑΘΟΡΙΣΜΟΥ
ΤΩΝ ΟΡΙΩΝ ΤΟΥ ΑΙΓΙΑΛΟΥ
(ΑΡΘΡΟ 3 Ν. 2971/19-12-2001)

Για τον καθορισμό των ορίων αιγιαλού και παραλίας, που γίνεται για πρώτη φορά στην περιοχή «Λίμνη» του Δ.Δ. Κεριού του Δήμου Λαγανά, Νομού Ζακύνθου.

Στην Ζάκυνθο σήμερα 20 Ιανουαρίου 2009 και στα γραφεία της Κτηματικής Υπηρεσίας οι υπογεγραμμένοι:

1. Ζουρμπάνου Αγγελική, Προϊσταμένη της Κτηματικής Υπηρεσίας Ζακύνθου, ως Πρόεδρος.

2. Στάθης Ιωάννης, Πλωτάρχης (ΛΣ), Λιμενάρχης Ζακύνθου.

3. Αβραμόπουλος Κων/νος, Προϊστάμενος της ΤΥΔΚ Ν. Ζακύνθου.

4. Χαλμούκης Ιωάννης, Προϊστάμενος της Δ/νσης ΠΕ.ΧΩ της Γ.Γ. Περιφέρειας Ιονίων Νησιών, που μαζί με τον Προϊστάμενο της Δ/νσης Πολεοδομίας Ν.Α. Ζακύνθου, που απουσίαζε, αν και είχε κληθεί νόμιμα και δεν αναπληρώθηκε από τον νόμιμο αναπληρωτή του, συγκροτούν την επιτροπή καθορισμού των ορίων του αιγιαλού, σύμφωνα με τις διατάξεις του άρθρου 3 του

Ν. 2971/19-12-2001 και την υπ' αριθ. 3067/25-10-2006 απόφαση του Γ.Γ. της Περιφέρειας Ιόνιων Νησιών για την συγκρότησή της, όπως ισχύει σήμερα, μετά από πρόσκληση της προέδρου, μεταβήκαμε επί τόπου και πραγματοποιήσαμε αυτοψία στην περιοχή «Λίμνη Κερίου», του Δ.Δ. Κερίου, του Δήμου Λαγανά, Νομού Ζακύνθου και έχοντας υπόψη:

Α. Το από τον Οκτώβριο του 2006, το τοπογραφικό διάγραμμα υπό κλίμακα 1:1000, που έχει συνταχθεί από την τοπογράφο μηχανικό Χρήστο Γεωργαρά, ελέγχθηκε για την ακρίβεια τής αποτύπωσης και θεωρήθηκε από τον πολιτικό μηχανικό, Προϊστάμενο της ΤΥΔΚ Ζακύνθου, Αβραμόπουλο Κων/νο στις, 19-9-2007.

Β. Το άρθρο 23 του Ν. 1337/83 και του ΠΔ 12-3-1983 (ΦΕΚ 33 Α΄/14-3-1985) περί προστασίας των ακτών.

Γ. Τις διατάξεις του Ν.2971/2001, όπως ψηφίστηκε, καθώς επίσης τη σχετική δικαστηριακή και διοικητική νομολογία.

Δ. Τα στοιχεία καθορισμού αιγιαλού και παραλίας που προβλέπονται από το άρθρο 9 του Ν.2971/2001 και ειδικότερα:

α. Την γεωμορφολογία του εδάφους για την οποία αναλυτικά αναφέρεται ότι:

1) Η μορφολογία της ακτής συνίσταται από χαλαρά ιζήματα (άμμος, αμμοϊλύς, κροκάλες, χαλίκια, πέτρες) που έχουν προκύψει από την εναπόθεση φερτών υλών και την αποσάθρωση - διάβρωση των μητρικών πετρωμάτων της ακτής και εκβολές ρυάκων.

2) Της ακτής συνέχονται εκτάσεις με έδαφος γεώδες, δομημένες, με χρήση τουριστική.

3) Το φυσικό όριο βλάστησης συνίσταται από δενδρώδη, θαμνώδη και ποώδη, φυσική βλάστηση (αλμυρίκια, αγριόχορτα, καλαμιές κ.λπ.).

β. Το γεγονός ότι στη περιοχή δεν εντοπίσθηκαν παράκτιοι φυσικοί πόροι.

γ. Τα πορίσματα από την εκτίμηση των μετεωρολογικών στοιχείων τη περιοχής, ήτοι το γεγονός ότι η περιοχή προσβάλλεται από ισχυρούς ανέμους από Α διευθύνσεις.

δ. Τη μορφολογία του πυθμένα ο οποίος συνίσταται από αμμώδη σύσταση και ήπιες κλίσεις με πολύ μικρά βάθη κοντά στην ακτή.

ε. Τον τομέα ανάπτυξης κυματισμού σε σχέση με το μέτωπο της ακτής που δεν έχει πολύ μεγάλο ανάπτυγμα πελάγους, γεγονός που συμβάλλει στη δημιουργία μικρής έντασης κυματικού πεδίου.

στ. Την μη ύπαρξη τεχνικών έργων στην περιοχή που νομίμως υφίστανται.

ζ. Την ύπαρξη χωροταξικών κατευθύνσεων και χρήσεων γης που επηρεάζουν την παράκτια ζώνη, όπως αυτές προκύπτουν από τα παρακάτω, με στοιχείο (ι) αναφερόμενα νομοθετήματα.

η. Τη μη ύπαρξη καταγεγραμμένων δημοσίων κτημάτων κάθε κατηγορίας που βρίσκονται σε άμεση γειτνίαση με την παράκτια ζώνη.

θ. Το γεγονός ότι δεν υφίσταται κτηματολόγιο.

ι. Την ύπαρξη ευπαθών οικοσυστημάτων και προστατευόμενων περιοχών σύμφωνα με τις διατάξεις του Π.Δ. «Χαρακτηρισμός χερσαίων και θαλάσσιων περιοχών του κόλπου Λαγανά και των νήσων Στροφάδων ως Εθνικό Θαλάσσιο Πάρκο και Χαρακτηρισμός ως περιφερικής ζώνης του Εθνικό» Θαλάσσιου Πάρκου της χερσαίας έκτασης του δήμου Ζακύνθου (τέως Δήμο Ζακυνθίων και κοινότητες Βασιλικού, Αμπελοκήπων και Αργασίου και του Δήμου Λαγανά (τέως κοινότητες Καλαμακίου, Μουζακίου, Κερίου Παντοκράτορα και Λιθακιάς) Ν. Ζακύνθου» (ΦΕΚ 906/τ.Δ΄/22-12-1999) όπως έχει τροποποιηθεί και ισχύει σήμερα.

Ε. Την σύμφωνη γνώμη του ΓΕΝ όπως αυτή έχει διατυπωθεί με το υπ' αριθ. Φ 544.5/281/08/Σχ.3522/18-3-2008 έγγραφο του, τις υποδείξεις του οποίου για την εν λόγω χάραξη ακολουθεί η παρούσα επιτροπή, αποφασίζει:

Καθορίζει τις οριογραμμές του αιγιαλού και παραλίας στην περιοχή «Λίμνη» του Δ.Δ. Κεριού του Δήμου Λαγανά, Νομού Ζακύνθου ως εξής:

Α) Την οριογραμμή του αιγιαλού με κόκκινη συνεχή πολυγωνική γραμμή οριζόμενη από τα σημεία (κορυφές πολυγωνικής) Α, Β, Γ, Δ, Ε, Ζ, Η, Θ, Ι, Κ, Λ, Μ, Ν, Ξ, τη οποίας οι κορυφές εξασφαλίζονται από το κρατικό τριγωνομετρικό δίκτυο με τι ακόλουθες συντεταγμένες:

ΣΥΝΤΑΓΜΕΝΕΣ ΓΡΑΜΜΗΣ ΑΙΓΙΑΛΟΥ

Α	Χ = -11681,081	Υ = -7517,790
Β	Χ = -11681,210	Υ = -7534,790
Γ	Χ = -11678,930	Υ = -7561,980
Δ	Χ = -11671,340	Υ = -7598,310
Ε	Χ = -11655,810	Υ = -7639,440
Ζ	χ = -11652,950	Υ = -7684,500
Η	χ = -11635,240	Υ = -7751,210
Θ	χ = -11640,603	Υ = -7243,985
Ι	χ = -11614,800	Υ = -7773,420
Κ	Χ = -11563,730	Υ = -7795,740
Λ	Χ = -11450,370	Υ = -7808,280
Μ	Χ = -11436,830	Υ =-7832,390
Ν	Χ = -11413,480	Υ = -7868,520
Ξ	Χ = -11353,620	Υ = -7899,500

Β) Την οριογραμμή της παραλίας με κίτρινη συνεχή πολυγωνική γραμμή οριζόμενη από τα σημεία (κορυφές πολυγωνικής) Α΄, Β', Γ', Δ', Ε', Ζ, Η', Θ', Ι', Κ', Λ', Μ', Ν', Ξ', προκειμένου να εξυπηρετηθούν οι σκοποί της παραγράφου 2 του άρθρου 1 του Νόμου 2971/2001. Η οριογραμμή παραλίας απέχει από την οριογραμμή αιγιαλού σε σταθερή απόσταση 10,00 μέτρων και είναι παράλληλος σε αυτή καθ' όλο το μήκος της.

Αποφαινόμαστε ότι δεν υφίσταται παλαιός αιγιαλός.

Εντός της ζώνης της παραλίας υπάρχουν κτίσματα τα οποία δεν εξαιρούνται από αυτήν.


Ο καθορισμός των ανωτέρω οριογραμμών γίνεται για πρώτη φορά.


Γραμματέας της επιτροπής είναι ο Παπαδάτος Χαράλαμπος Εφοριακός -Κτηματικός Υπάλληλος ΠΕ Α΄, της Κτηματικής Υπηρεσίας Ζακύνθου.

Αφού συντάχθηκε το παρόν υπογράφεται από τα παρόντα μέλη της επιτροπής ως ακολούθως:

Η Πρόεδρος
ΑΓΓΕΛΙΚΗ ΖΟΥΡΜΠΑΝΟΥ

Τα Μέλη
ΣΤΑΘΗΣ ΙΩΑΝΝΗΣ
ΚΩΝΣΤΑΝΤΙΝΟΣ ΑΒΡΑΜΟΠΟΥΛΟΣ
ΙΩΑΝΝΗΣ ΧΑΛΜΟΥΚΗΣ

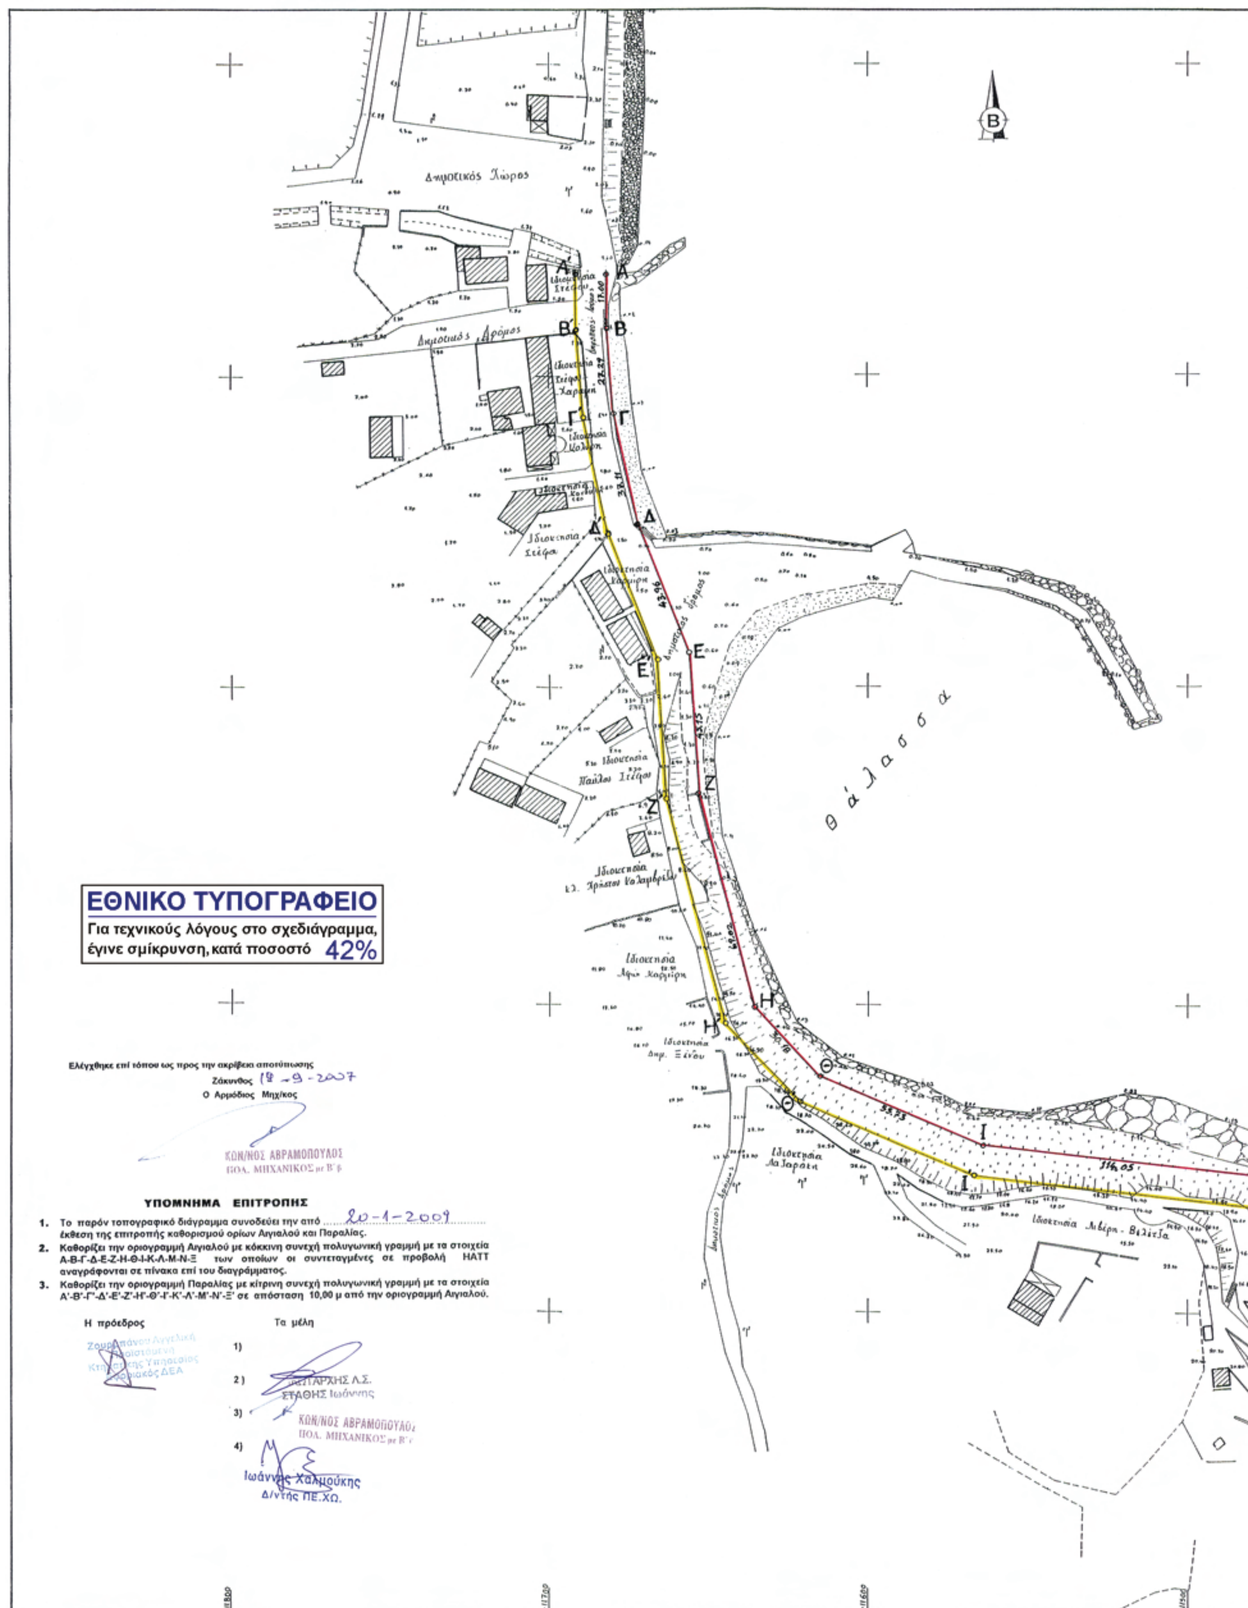
Δημοτικός Χώρος
Δημοτικός Δρόμος
Ιδιοκτησία Σιέσου
Ιδιοκτησία Στέφου Χαρίκη
Ιδιοκτησία Σιέφα
Ιδιοκτησία Παύλου Σιέφου
Ιδιοκτησία κλ. Χρήστου Μολυβρίδη
Ιδιοκτησία Αφων Χαρίκη
Ιδιοκτησία Αφφ. Ξένου
Ιδιοκτησία Λαζαρέτη
Ιδιοκτησία Λιβέρη - Βελίτζα
θάλασσα
Α Β Γ Δ Ε Ζ Η Θ Ι
ΕΘΝΙΚΟ ΤΥΠΟΓΡΑΦΕΙΟ
Για τεχνικούς λόγους στο σχεδιάγραμμα, έγινε σμίκρυνση, κατά ποσοστό 42%
Ελέγχθηκε επί τόπου ως προς την ακρίβεια αποτύπωσης
Ζάκυνθος 18-9-2007
Ο Αρμόδιος Μηχ/κος
ΚΩΝ/ΝΟΣ ΑΒΡΑΜΟΠΟΥΛΟΣ
ΠΟΛ. ΜΗΧΑΝΙΚΟΣ με Β' β
ΥΠΟΜΝΗΜΑ ΕΠΙΤΡΟΠΗΣ
1. Το παρόν τοπογραφικό διάγραμμα συνοδεύει την από 20-1-2009 έκθεση της επιτροπής καθορισμού ορίων Αιγιαλού και Παραλίας.
2. Καθορίζει την οριογραμμή Αιγιαλού με κόκκινη συνεχή πολυγωνική γραμμή με τα στοιχεία Α-Β-Γ-Δ-Ε-Ζ-Η-Θ-Ι-Κ-Λ-Μ-Ν-Ξ των οποίων οι συντεταγμένες σε προβολή ΗΑΤΤ αναγράφονται σε πίνακα επί του διαγράμματος.
3. Καθορίζει την οριογραμμή Παραλίας με κίτρινη συνεχή πολυγωνική γραμμή με τα στοιχεία Α'-Β'-Γ'-Δ'-Ε'-Ζ'-Η'-Θ'-Ι'-Κ'-Λ'-Μ'-Ν'-Ξ' σε απόσταση 10,00 μ από την οριογραμμή Αιγιαλού.
Η πρόεδρος
Τα μέλη
1)
2)
3)
4)
ΣΤΑΘΗΣ Ιωάννης
ΚΩΝ/ΝΟΣ ΑΒΡΑΜΟΠΟΥΛΟΣ
ΠΟΛ. ΜΗΧΑΝΙΚΟΣ με Β' β
Ιωάννης Χαλμούκης
Δ/ντής ΠΕ.ΧΩ.

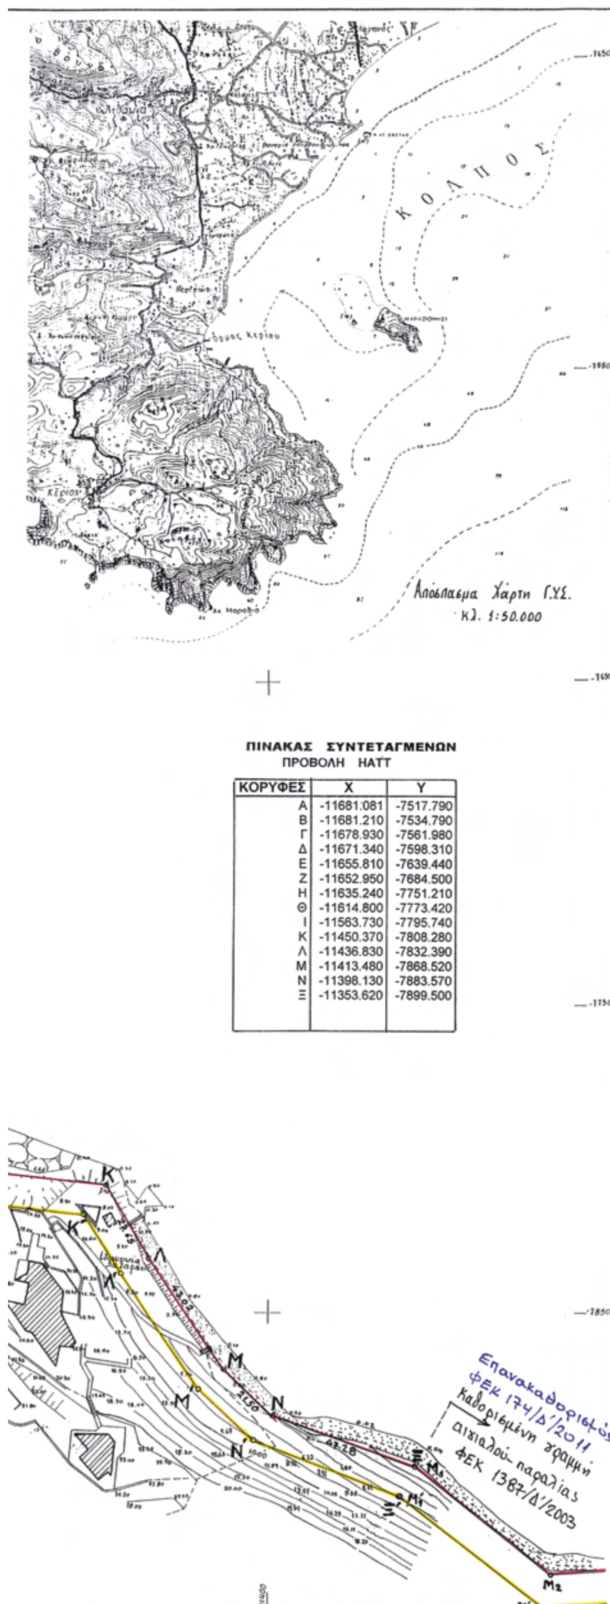

ΠΙΝΑΚΑΣ ΣΥΝΤΕΤΑΓΜΕΝΩΝ
ΠΡΟΒΟΛΗ ΗΑΤΤ

ΚΟΡΥΦΕΣ	Χ	Υ
Α	-11681:081	-7517.790
Β	-11681.210	-7534.790
Γ	-11678.930	-7561.980
Δ	-11671.340	-7598.310
Ε	-11655.810	-7639.440
Ζ	-11652.950	-7684.500
Η	-11635.240	-7751.210
Θ	-11614.800	-7773.420
Ι	-11563.730	-7795.740
Κ	-11450.370	-7808.280
Λ	-11436.830	-7832.390
Μ	-11413.480	-7868.520
Ν	-11398.130	-7883.570
Ξ	-11353.620	-7899.500



ΤΟΠΟΓΡΑΦΙΚΟ ΔΙΑΓΡΑΜΜΑ
ΚΑΘΟΡΙΣΜΟΥ ΟΡΙΩΝ ΑΙΓΙΑΛΟΥ & ΠΑΡΑΛΙΑΣ

ΠΕΡΙΟΧΗ : ΛΙΜΝΗ ΚΕΡΙΟΥ
ΔΗΜΟΤΙΚΟ ΔΙΑΜΕΡΙΣΜΑ : ΚΕΡΙΟΥ
ΔΗΜΟΣ : ΛΑΓΑΝΑ
ΑΡΜΟΔΙΑ ΟΙΚ. ΕΦΟΡΙΑ : ΖΑΚΥΝΘΟΥ
ΝΟΜΑΡΧΙΑ : ΖΑΚΥΝΘΟΥ

ΕΝΔΙΑΦΕΡΟΜΕΝΟΣ : ΔΗΜΟΣ ΛΑΓΑΝΑ ΖΑΚΥΝΘΟΥ

ΤΡΙΓΩΝΟΜΕΤΡΙΚΗ ΕΞΑΡΤΗΣΗ ΚΡΑΤΙΚΟ ΤΡΙΓΩΝΟΜΕΤΡΙΚΟ ΔΙΚΤΥΟ
ΣΗΜΕΙΑ ΕΞΑΡΤΗΣΗΣ:
Δ ΠΑΝΟΚΑΜΠΙ (ΓΥΣ 10) Χ = -11569,87 Υ = -6854,24 Η =71,52
Δ ΡΑΧΗ ΜΠΕΝΟΥ (ΓΥΣ 16) Χ = -10866,50 Υ = -4882,38
Δ ΘΕΡΙΟΥ (ΓΥΣ 6) Χ = - 12498,63 Υ = -8596,06
Δ ΚΑΜΠΥΛΑΚΙΑ (ΓΥΣ 2) Χ = - 14128,15 Υ = -10439,26
ΥΨΟΜΕΤΡΙΚΗ ΕΞΑΡΤΗΣΗ: Δ ΠΑΝΟΚΑΜΠΙ (ΓΥΣ 10)

ΠΡΟΒΟΛΗ : ΗΑΤΤ ΕΛΛΕΙΨΟΕΙΔΟΥΣ : ΜΠΕΣΣΕΛ
Κ.Φ.Χ. 1:100000 ΚΥΛΛΗΝΗ -ΖΑΚΥΝΘΟΣ (φ = 37° 45΄ λ =-02° 45΄).
ΜΕΘΟΔΟΣ ΑΠΟΤΥΠΩΣΗΣ : ΤΑΧΥΜΕΤΡΙΚΗ ΜΕ ΗΛΕΚΤΡΟΝΙΚΟ ΟΡΓΑΝΟ

ΚΛΙΜΑΚΑ 1:1000

ΧΡΟΝΟΛΟΓΙΑ ΑΠΟΤΥΠΩΣΗΣ : ΟΚΤΩΒΡΙΟΣ 2006

ΕΠΙΚΥΡΩΝΕΤΑΙ
με την ... 65265/13462.
απόφαση
Πάτρα ... 22-04-11

Ο ΣΥΝΤΑΞΑΣ ΜΗΧΑΝΙΚΟΣ

ΧΡΗΣΤΟΣ ΗΛ. ΓΕΩΡΓΑΡΑΣ
ΤΟΠΟΓΡΑΦΟΣ ΜΗΧΑΝΙΚΟΣ Τ.Ε.
ΠΤΥΧΙΟΥΧΟΣ ΤΕΙ ΑΘΗΝΑΣ
ΜΕΛΟΣ Ε.Ε.ΤΕ.Μ. ΑΡ. ΜΗΤΡΩΟΥ Δ. 12782
ΙΘΑΚΗΣΙΟΥ 2 ΖΑΚΥΝΘΟΣ ΤΗΛ.2695045976
ΑΦΜ 042800515 ΔΟΥ ΖΑΚΥΝΘΟΥ

ΕΘΝΙΚΟ ΤΥΠΟΓΡΑΦΕΙΟ

ΕΦΗΜΕΡΙΣ ΤΗΣ ΚΥΒΕΡΝΗΣΕΩΣ

ΤΙΜΗ ΠΩΛΗΣΗΣ ΦΥΛΛΩΝ ΤΗΣ ΕΦΗΜΕΡΙΔΑΣ ΤΗΣ ΚΥΒΕΡΝΗΣΕΩΣ

Σε έντυπη μορφή:

- Για τα Φ.Ε.Κ. από 1 έως 16 σελίδες σε 1 € προσαυξανόμενη κατά 0,20 € για κάθε επιπλέον οκτασέλιδο ή μέρος αυτού.
- Για τα φωτοαντίγραφα Φ.Ε.Κ. σε 0,15 € ανά σελίδα.

Σε μορφή DVD/CD:

Τεύχος	Ετήσια έκδοση	Τριμηνιαία έκδοση	Μηνιαία έκδοση
Α΄	150 €	40 €	15 €
Β΄	300 €	80 €	30 €
Γ΄	50 €	-	-
Υ.Ο.Δ.Δ.	50 €	-	-
Δ΄	110 €	30 €	-

Τεύχος	Ετήσια έκδοση	Τριμηνιαία έκδοση	Μηνιαία έκδοση
Α.Α.Π.	110 €	30 €	-
Ε.Β.Ι.	100 €	-	-
Α.Ε.Δ.	5 €	-	-
Δ.Δ.Σ.	200 €	-	20 €
Α.Ε.-Ε.Π.Ε.	-	-	100 €

- Η τιμή πώλησης μεμονωμένων Φ.Ε.Κ. σε μορφή cd-rom από εκείνα που διατίθενται σε ψηφιακή μορφή και μέχρι 100 σελίδες, σε 5 € προσαυξανόμενη κατά 1 € ανά 50 σελίδες.

ΕΤΗΣΙΕΣ ΣΥΝΔΡΟΜΕΣ Φ.Ε.Κ.

Τεύχος	Έντυπη μορφή
Α΄	225 €
Β΄	320 €
Γ΄	65 €
Υ.Ο.Δ.Δ.	65 €

Τεύχος	Έντυπη μορφή
Δ΄	160 €
Α.Α.Π.	160 €
Ε.Β.Ι.	65 €
Α.Ε.Δ.	10 €

Τεύχος	Έντυπη μορφή
Α.Ε.-Ε.Π.Ε.	2.250 €
Δ.Δ.Σ.	225 €
Α.Σ.Ε.Π.	70 €
Ο.Π.Κ.	-

- Το τεύχος Α.Σ.Ε.Π. (έντυπη μορφή) θα αποστέλλεται σε συνδρομητές ταχυδρομικά, με την επιβάρυνση των 70 €, ποσό το οποίο αφορά τα ταχυδρομικά έξοδα.

- Η καταβολή γίνεται σε όλες τις Δημόσιες Οικονομικές Υπηρεσίες (Δ.Ο.Υ.). Το πρωτότυπο διπλότυπο (έγγραφο αριθμ. πρωτ. 9067/28.2.2005 2η Υπηρεσία Επιτρόπου Ελεγκτικού Συνεδρίου) με φροντίδα των ενδιαφερομένων, πρέπει να αποστέλλεται ή να κατατίθεται στο Εθνικό Τυπογραφείο (Καποδιστρίου 34, Τ.Κ. 104 32 Αθήνα).
- Σημειώνεται ότι φωτοαντίγραφα διπλοτύπων, ταχυδρομικές Επιταγές για την εξόφληση της συνδρομής, δεν γίνονται δεκτά και θα επιστρέφονται.
- Οι οργανισμοί τοπικής αυτοδιοίκησης, τα νομικά πρόσωπα δημοσίου δικαίου, τα μέλη της Ένωσης Ιδιοκτητών Ημερησίου Τύπου Αθηνών και Επαρχίας, οι τηλεοπτικοί και ραδιοφωνικοί σταθμοί, η Ε.Σ.Η.Ε.Α, τα τριτοβάθμια συνδικαλιστικά όργανα και οι τριτοβάθμιες επαγγελματικές ενώσεις δικαιούνται έκπτωσης πενήντα τοις εκατό (50%) επί της ετήσιας συνδρομής.
- Το ποσό υπέρ ΤΑ.Π.Ε.Τ. (5% επί του ποσού συνδρομής), καταβάλλεται ολόκληρο (Κ.Α.Ε. 3512) και υπολογίζεται πριν την έκπτωση.
- Στην Ταχυδρομική συνδρομή του τεύχους Α.Σ.Ε.Π. δεν γίνεται έκπτωση.

Πληροφορίες για δημοσιεύματα που καταχωρίζονται στα Φ.Ε.Κ. στο τηλ.: 210 5279000.
Φωτοαντίγραφα παλαιών Φ.Ε.Κ.: Μάρνη 8, τηλ.: 210 8220885, 210 8222924, 210 5279050.

Τα φύλλα όλων των τευχών της Εφημερίδας της Κυβερνήσεως διατίθενται δωρεάν σε ηλεκτρονική μορφή από την ιστοσελίδα του Εθνικού Τυπογραφείου (www.et.gr)

Ηλεκτρονική Διεύθυνση: http://www.et.gr - e-mail: webmaster.et@et.gr

ΟΙ ΥΠΗΡΕΣΙΕΣ ΕΞΥΠΗΡΕΤΗΣΗΣ ΠΟΛΙΤΩΝ ΛΕΙΤΟΥΡΓΟΥΝ ΚΑΘΗΜΕΡΙΝΑ ΑΠΟ 08:00 ΜΕΧΡΙ 13:30



ΑΠΟ ΤΟ ΕΘΝΙΚΟ ΤΥΠΟΓΡΑΦΕΙΟ
ΚΑΠΟΔΙΣΤΡΙΟΥ 34 * ΑΘΗΝΑ 104 32 * ΤΗΛ. 210 52 79 000 * FAX 210 52 21 004